



ALZADO LATERAL IZQUIERDO esc.:... 1:100

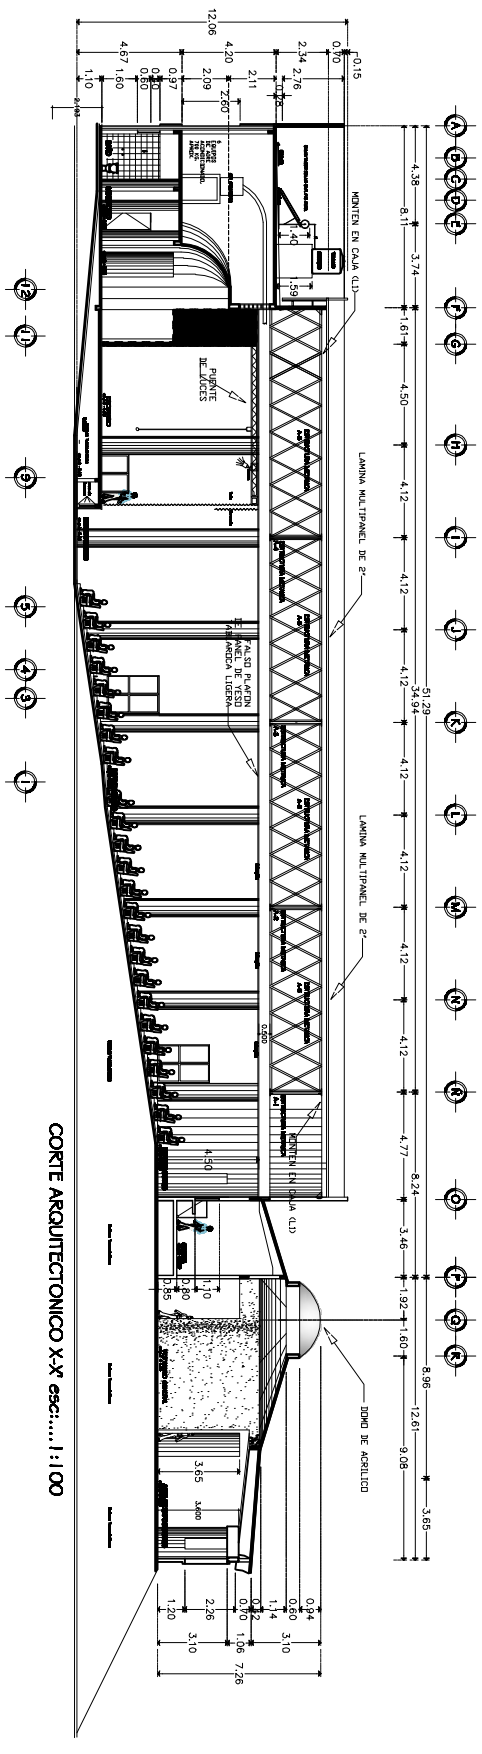

CORTE ARQUITECTONICO X-X' esc.:... 1:100

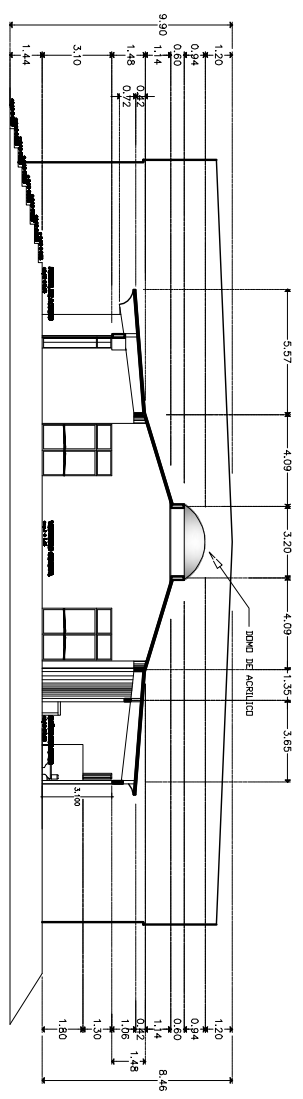

CORTE ARQUITECTONICO V-V' esc.:... 1:100

UNIVERSIDAD DE LA SIERRA SUR	
FACULTAD DE INGENIERIA	
PROFESOR: ALBERTO HERRERA	
ELABORÓ:	TIPO DE UNIVERSIDADES REGIONALES
PLANO:	ADMINISTRATIVO
13	UBICACIÓN: MANIFIESTA DE PARRISO DNE OAX.
ESCALA: 1:100	CONTEXTO: MIL
	ARO-03
1	2
0	1
1	0