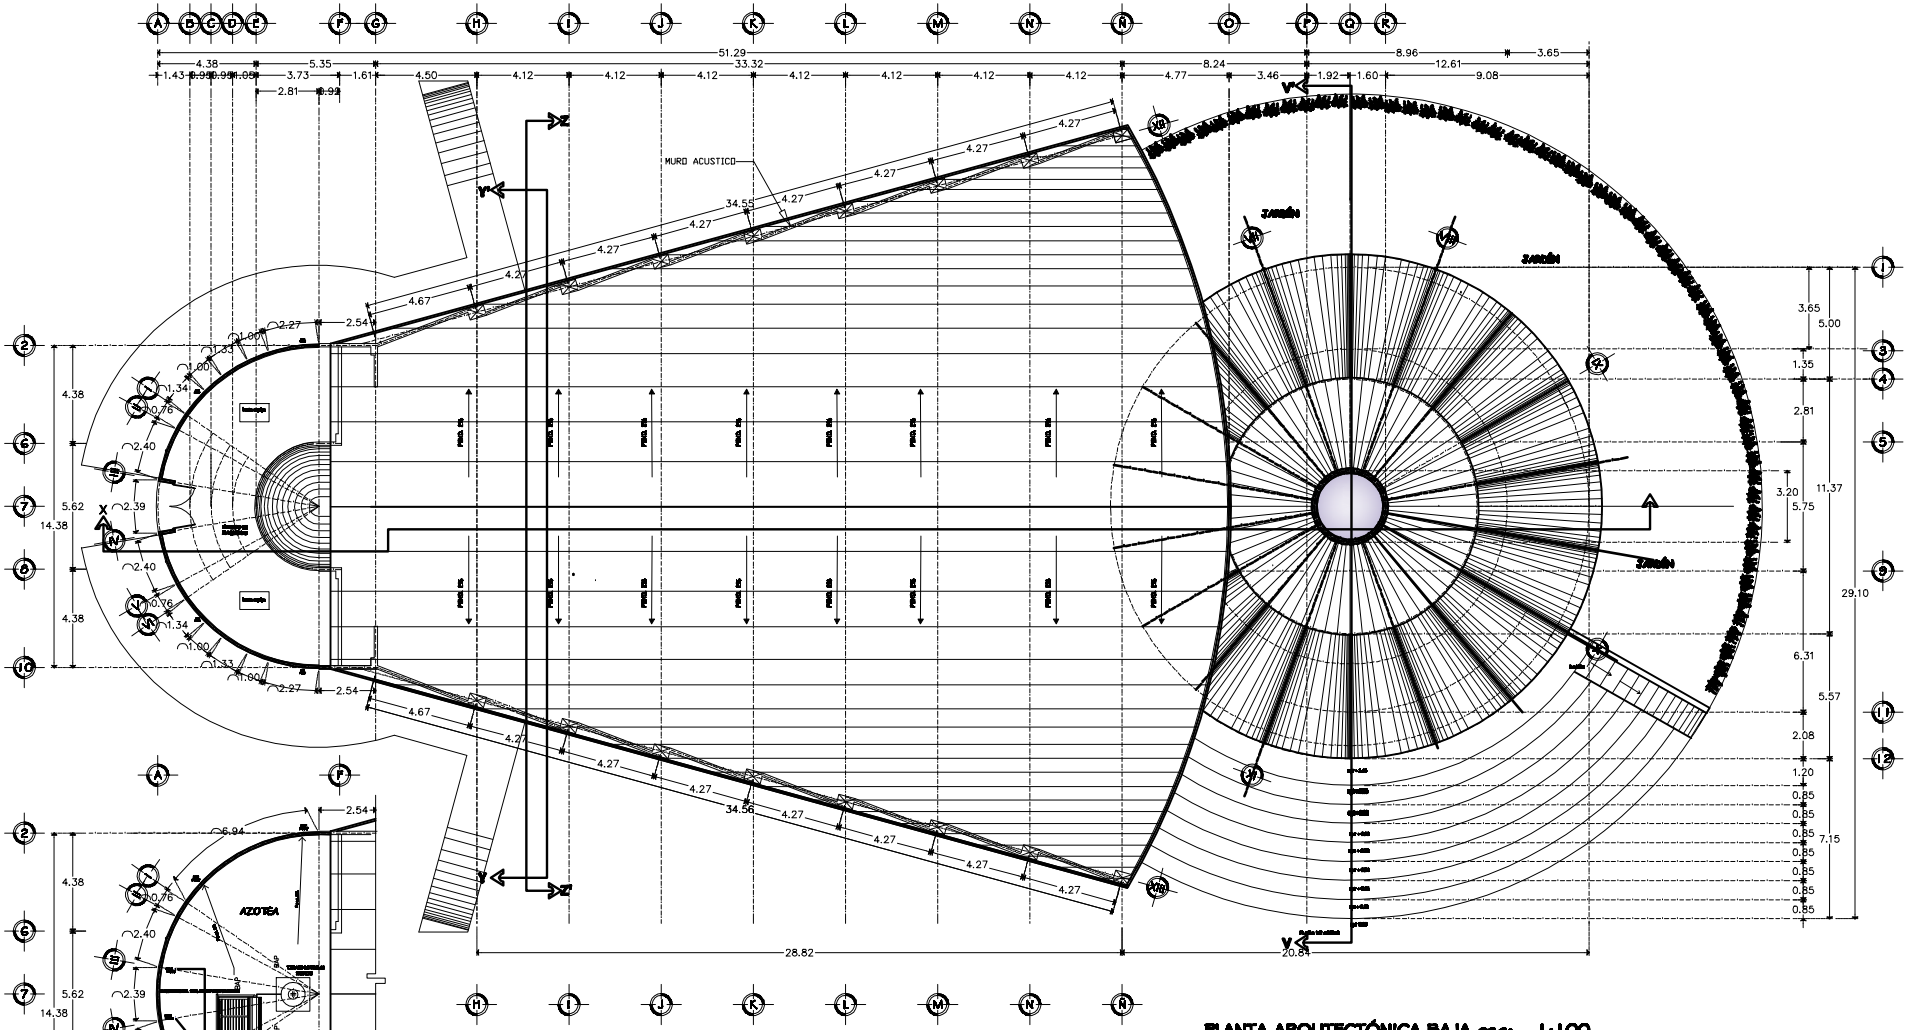

PLANTA ARQUTECTÓNICA BAJA esc:....1:100

LOSA DE AZOTEA esc:....1:100

UNIVERSIDAD DE LA SIERRA SUR

PROYECTO: AUDITORIO UNIVERSITARIO

ELABORÓ:

TIPO DE UNIVERSIDADES REGIONALES

PLANO: ARQUITECTONICO

UBICACIÓN: MIAHUATLAN DE PORFIRIO DIAZ OAX.

PLANO : 14

ESCALA: 1:100

COTAS: mts.

ARQ-01

OTOÑO 2017