




ALZADO POSTERIOR esc:.... 1:100

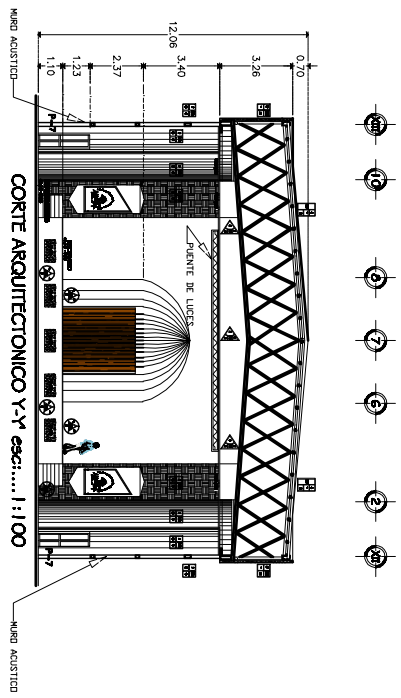

CORTE ARQUITECTONICO Y-Y esc:.... 1:100

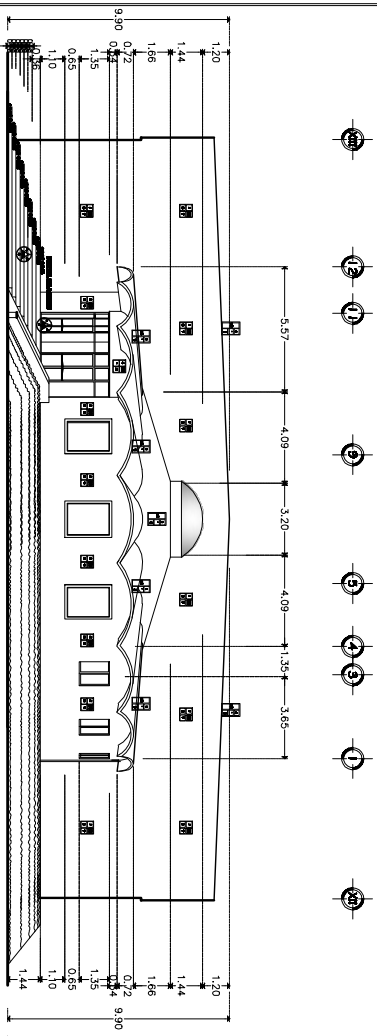

ALZADO FRONTAL esc:.... 1:100

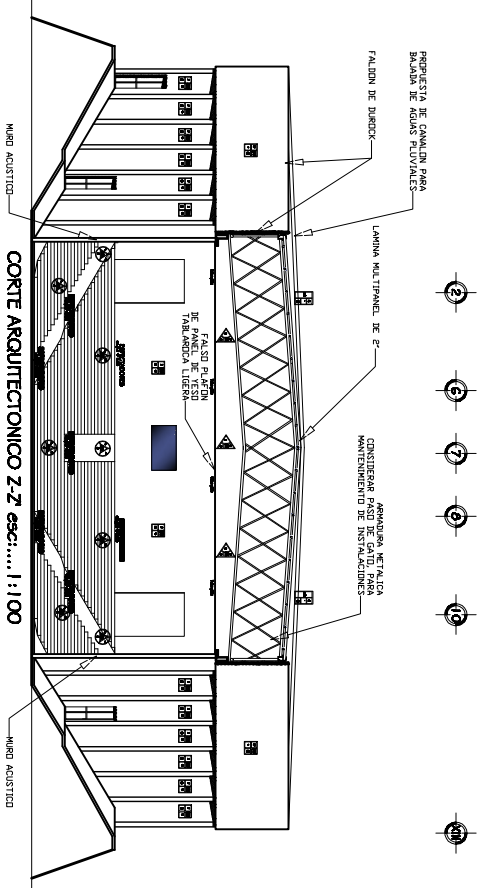

CORTE ARQUITECTONICO Z-Z esc:.... 1:100

SIMBOLOGIA ACABADOS
ESPECIFICACIONES
MATERIAL MANTENIMIENTO P-PAVIL

ACABADOS

MANTENIMIENTO

PAVIL

ACABADOS

MANTENIMIENTO

PAVIL

ACABADOS

MANTENIMIENTO

UNIVERSIDAD DE LA SIERRA SUR
 PROYECTO: APTOSUR UNIVERSARIO
 ESTUDIO: TIPO DE UNIVERSIDADES REGIONALES
 PLANO: ACABADOS
 UBICACIÓN: MANUTENCIÓN DE PAVILLO DAZ GAZ.
 ESCALA: 1/100
 CÓDIGO: 02
 ACAB-02
 21