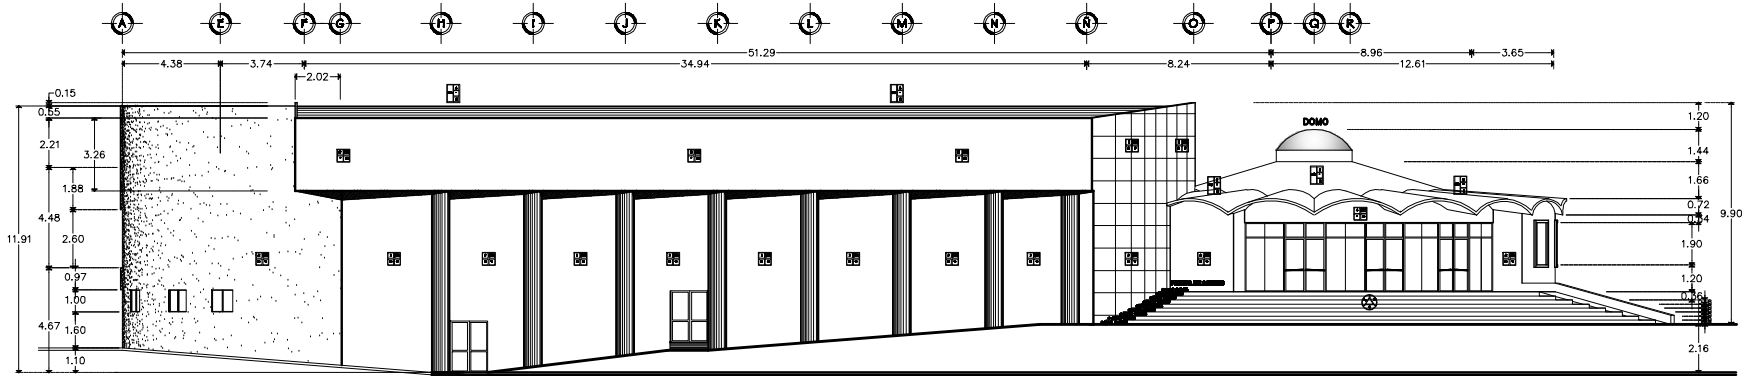

ALZADO LATERAL IZQUIERDO *esc:....1:100*

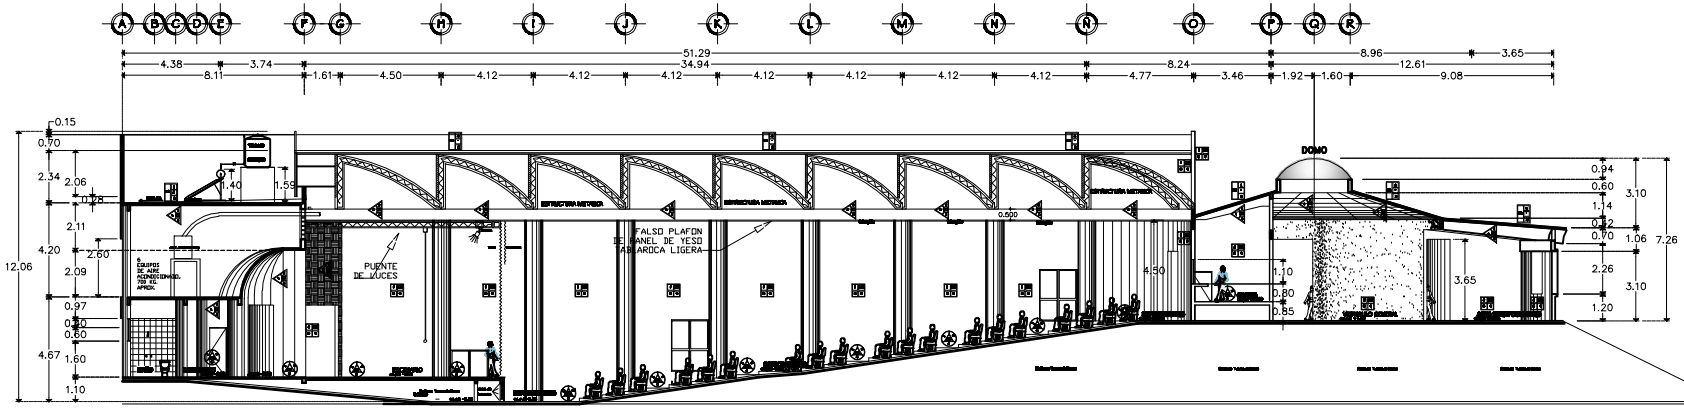

CORTE ARQUITECTONICO X-X' *esc:....1:100*

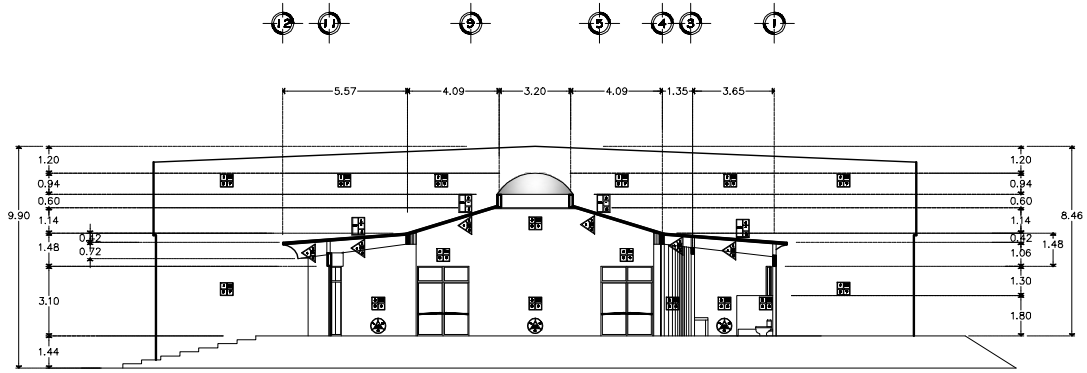

CORTE ARQUITECTONICO V-V' *esc:....1:100*

SIMBOLOGIA ACABADOS

ESPECIFICACIONES

I=INICIAL M=INTERMEDIO F=FINAL

MUROS

PLAFONES

PISOS

AZOTEA

UNIVERSIDAD DE LA SIERRA SUR

PROYECTO: AUDITORIO UNIVERSITARIO

ELABORÓ:

TIPO DE UNIVERSIDADES REGIONALES

PLANO: ACABADOS

UBICACIÓN: MIAHUATLAN DE PORFIRIO DIAZ OAX.

PLANO : 22

ESCALA: 1:100

COTAS: mts.

ACAB-03

2017