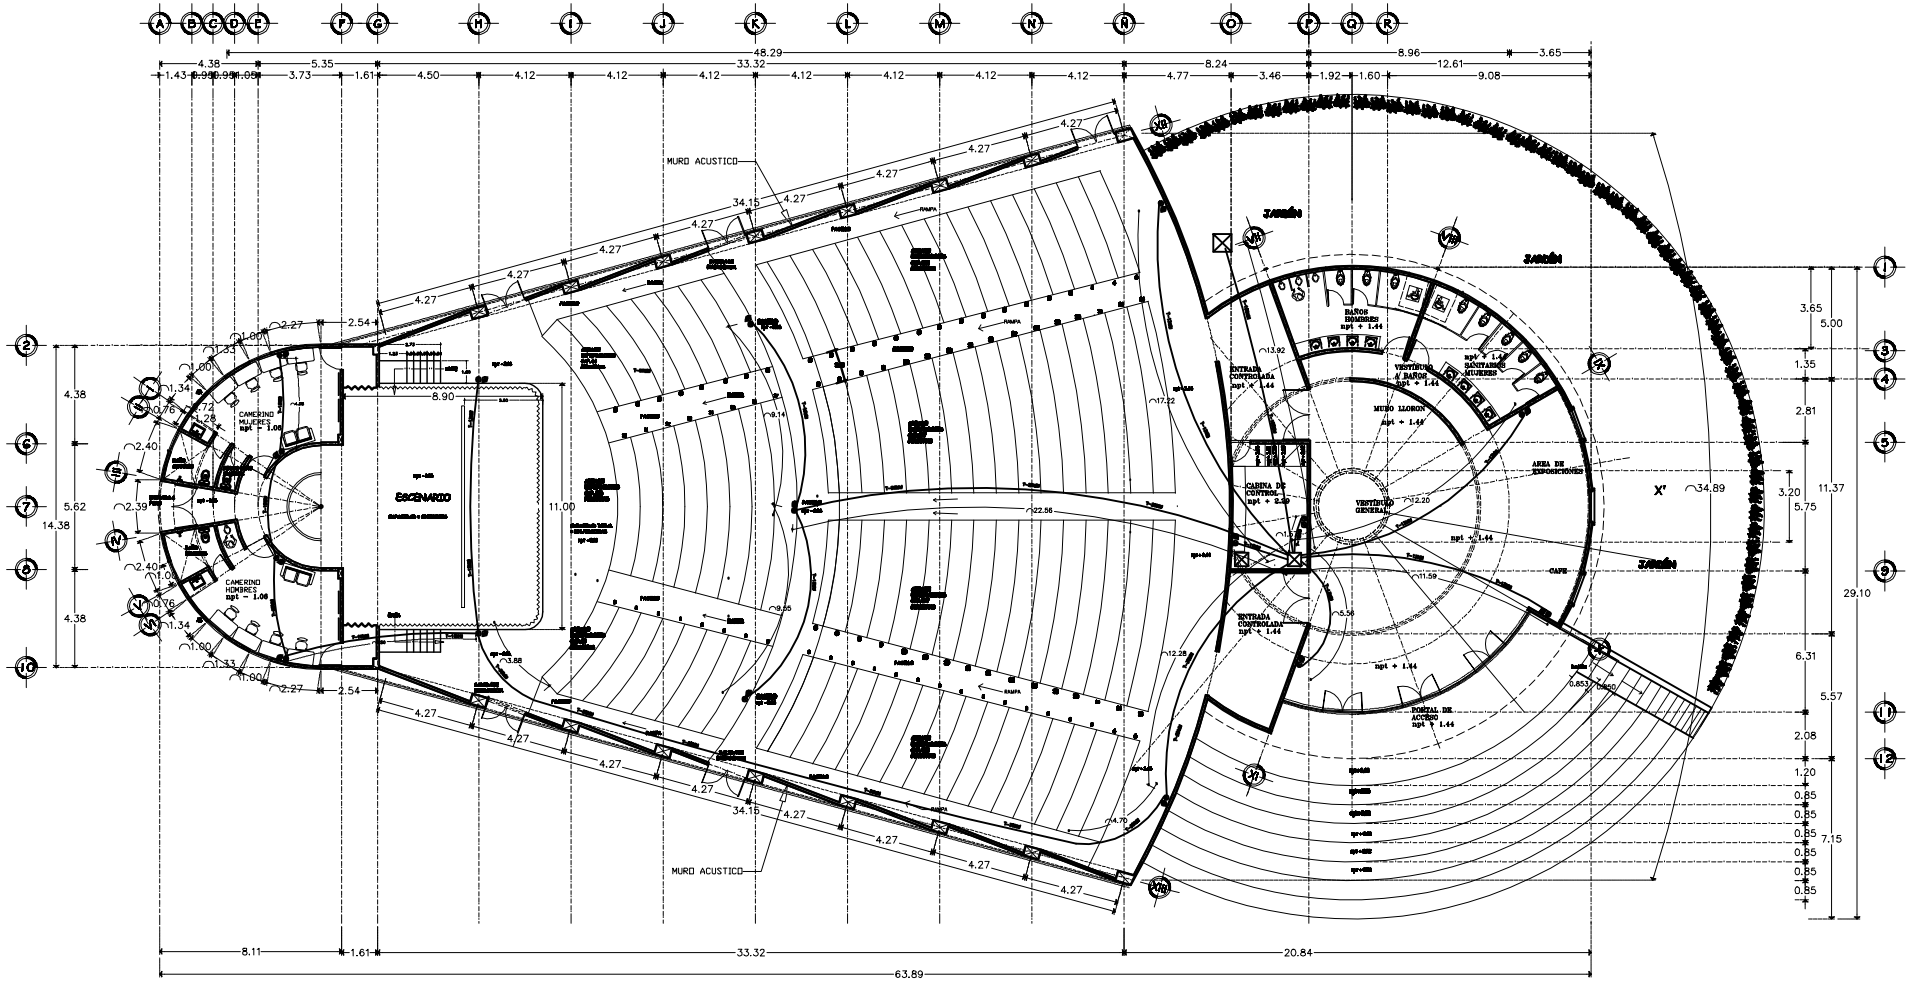

NOTAS:

* TODA LA TUBERIA DE DIAMETRO NO INDICADO EN EL PLANO SERÁ DE 13 mm.

* TODA LA DUCTERIA SERÁ CONDUIT DE POLICLORURO DE VINILO (PVC) USO PESADO MARCA "OMEGA".

* LA ALTURA DE TODAS LAS SALIDAS DE RED DE INTERNET SERÁ A 40 CMS S.N.P.T. AL CENTRO DE LOS MISMOS Y A UNA SEPARACION DE 30 CMS. DEL CONTACTO ELECTRICO, A MENOS QUE SE INDIQUE UNA ALTURA DIFERENTE.

* LA ALTURA DE LOS TUBOS DE 63 MM QUE SE INSTALARAN EN EL CUARTO DE RED SERÁ DE 1.50 MTS. S.N.P.T. AL CENTRO DE LOS MISMO.

* EL REGISTRO QUE SE LOCALIZA EN EL PASILLO SERÁ DE 40 X 60 X 60 CMS (MEDIDAS INTERIORES), A BASE DE TABIQUE BLANCO TIPO PESADO DE 14 CMS DE ESPESOR Y APLANADO FINO PROP. 1:4, FIRME DE CONCRETO SIMPLE F'c =150 KG/CM2 ACABADO COMÓN Y TAPA EXPLORABLE CON ANGULO ESTRUCTURAL DE 1".

* EL REGISTRO QUE SE LOCALIZA DENTRO DEL CUARTO DE RED SERÁ DE 60 X 60 X 60 CMS (MEDIDAS INTERIORES) A BASE DE TABIQUE BLANCO TIPO PESADO DE 14 CMS DE ESPESOR Y APLANADO FINO INTERIOR PROP. 1:4, FIRME DE CONCRETO SIMPLE F'c = 150KG/CM2 ACABADO COMÓN Y TAPA EXPLORABLE CON ANGULO ESTRUCTURAL DE 1".

* EL REGISTRO EXTERIOR SERÁ DE 60 X 60 X 60 CMS (MEDIDAS INTERIORES) A BASE DE TABIQUE BLANCO DE 14 CMS DE ESPESOR Y APLANADO INTERIOR Y EXTERIOR, CAMA DE GRAVA DE 5 CMS DE ESPESOR Y TAPA DE CONCRETO SIMPLE F'c = 150KG/CM2 DE 1.00 X 1.00 MTS..

* NOTA : UTILIZAR ESTE PLANO EXCLUSIVAMENTE PARA INSTALACION DE RED DE INTERNET.

SIMBOLOGIA

- SALIDA PARA RED DE INTERNET.
- TUBERIA QUE SUBE, DIAMETRO IDICADO EN EL PLANO.
- TUBERIA QUE BAJA, DIAMETRO IDICADO EN EL PLANO.
- CAJA DE REGISTRO TELEFONICA DE 30 X 30 CMS. CON TAPA EMBISAGRADA.
- TUBERIA POR PISO DIAMETRO INDICADO EN EL PLANO.
- REGISTRO DE 40 X 60 CMS.
- REGISTRO DE 60 X 60 CMS.

UNIVERSIDAD DE LA SIERRA SUR

PROYECTO: AUDITORIO UNIVERSITARIO

ELABORÓ: [redacted]

TIPO DE UNIVERSIDADES REGIONALES

PLANO: INSTALACION DE RED DE DATOS

UBICACIÓN: MIAHUATLAN DE PORFIRIO DIAZ OAX.

PLANO : 24

ESCALA: 1:100 | COTAS: mts.

IRED-01

JULIO 2017