




ALZADO POSTERIOR *esc:*... 1:100

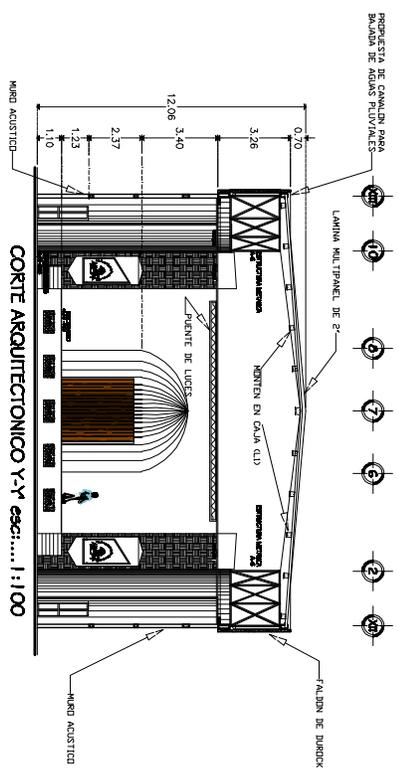

CORTE ARQUITECTÓNICO Y-Y *esc:*... 1:100

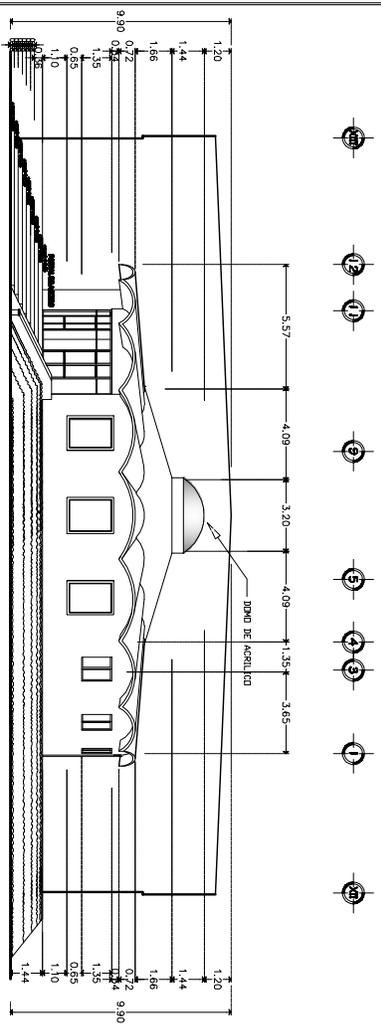

ALZADO FRONTAL *esc:*... 1:100

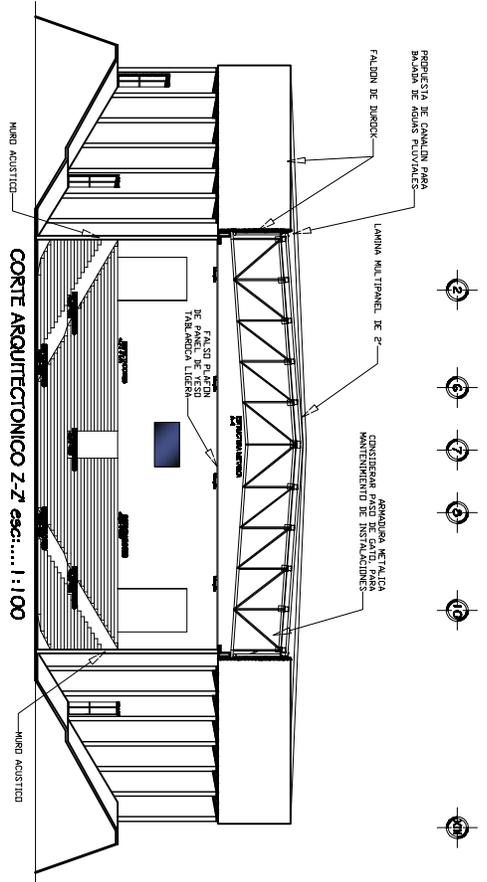

CORTE ARQUITECTÓNICO Z-Z *esc:*... 1:100

UNIVERSIDAD DE LA SIERRA SUR
 PROYECTO: AUDITORIO UNIVERSARIO
 ESTUDIO: TIPO DE UNIVERSIDADES REGIONALES
 PLANOS: ARQUITECTONICO
 UBICACIÓN: MANUPAL DE PAMPINO DAZ GAZ.
 ESCALA: 1/100
 COMIS: ma
 AÑO: 02