



PLANTA ARQUITECTÓNICA ALTA escal.: 1:100

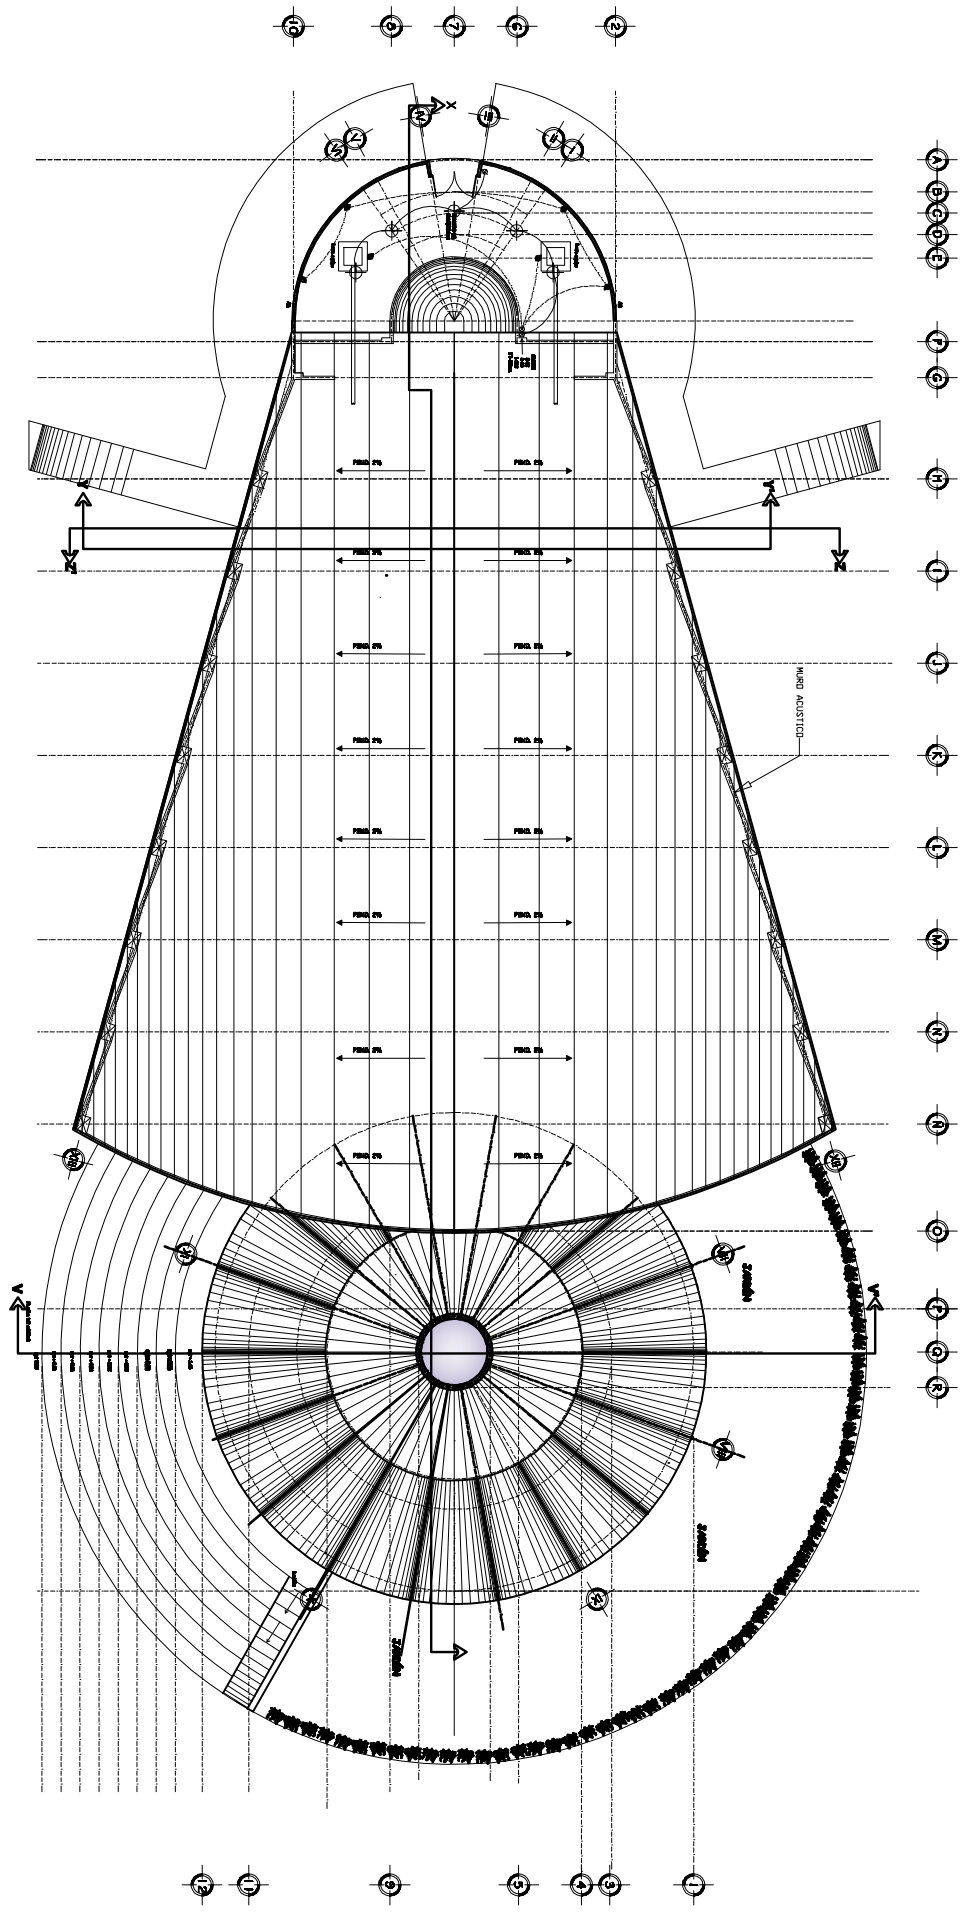

	UNIVERSIDAD DE LA SIERRA SUR
	PROYECTO: AUDITORIO UNIVERSARIO
ESTUDIOS:	TRABAJO DE UNIVERSIDADES REGIONALES
PLANO:	RESOLUCIÓN ELECTRICA
ESCALA: 1:100	CONTENIDO: mas
29	ELE-04